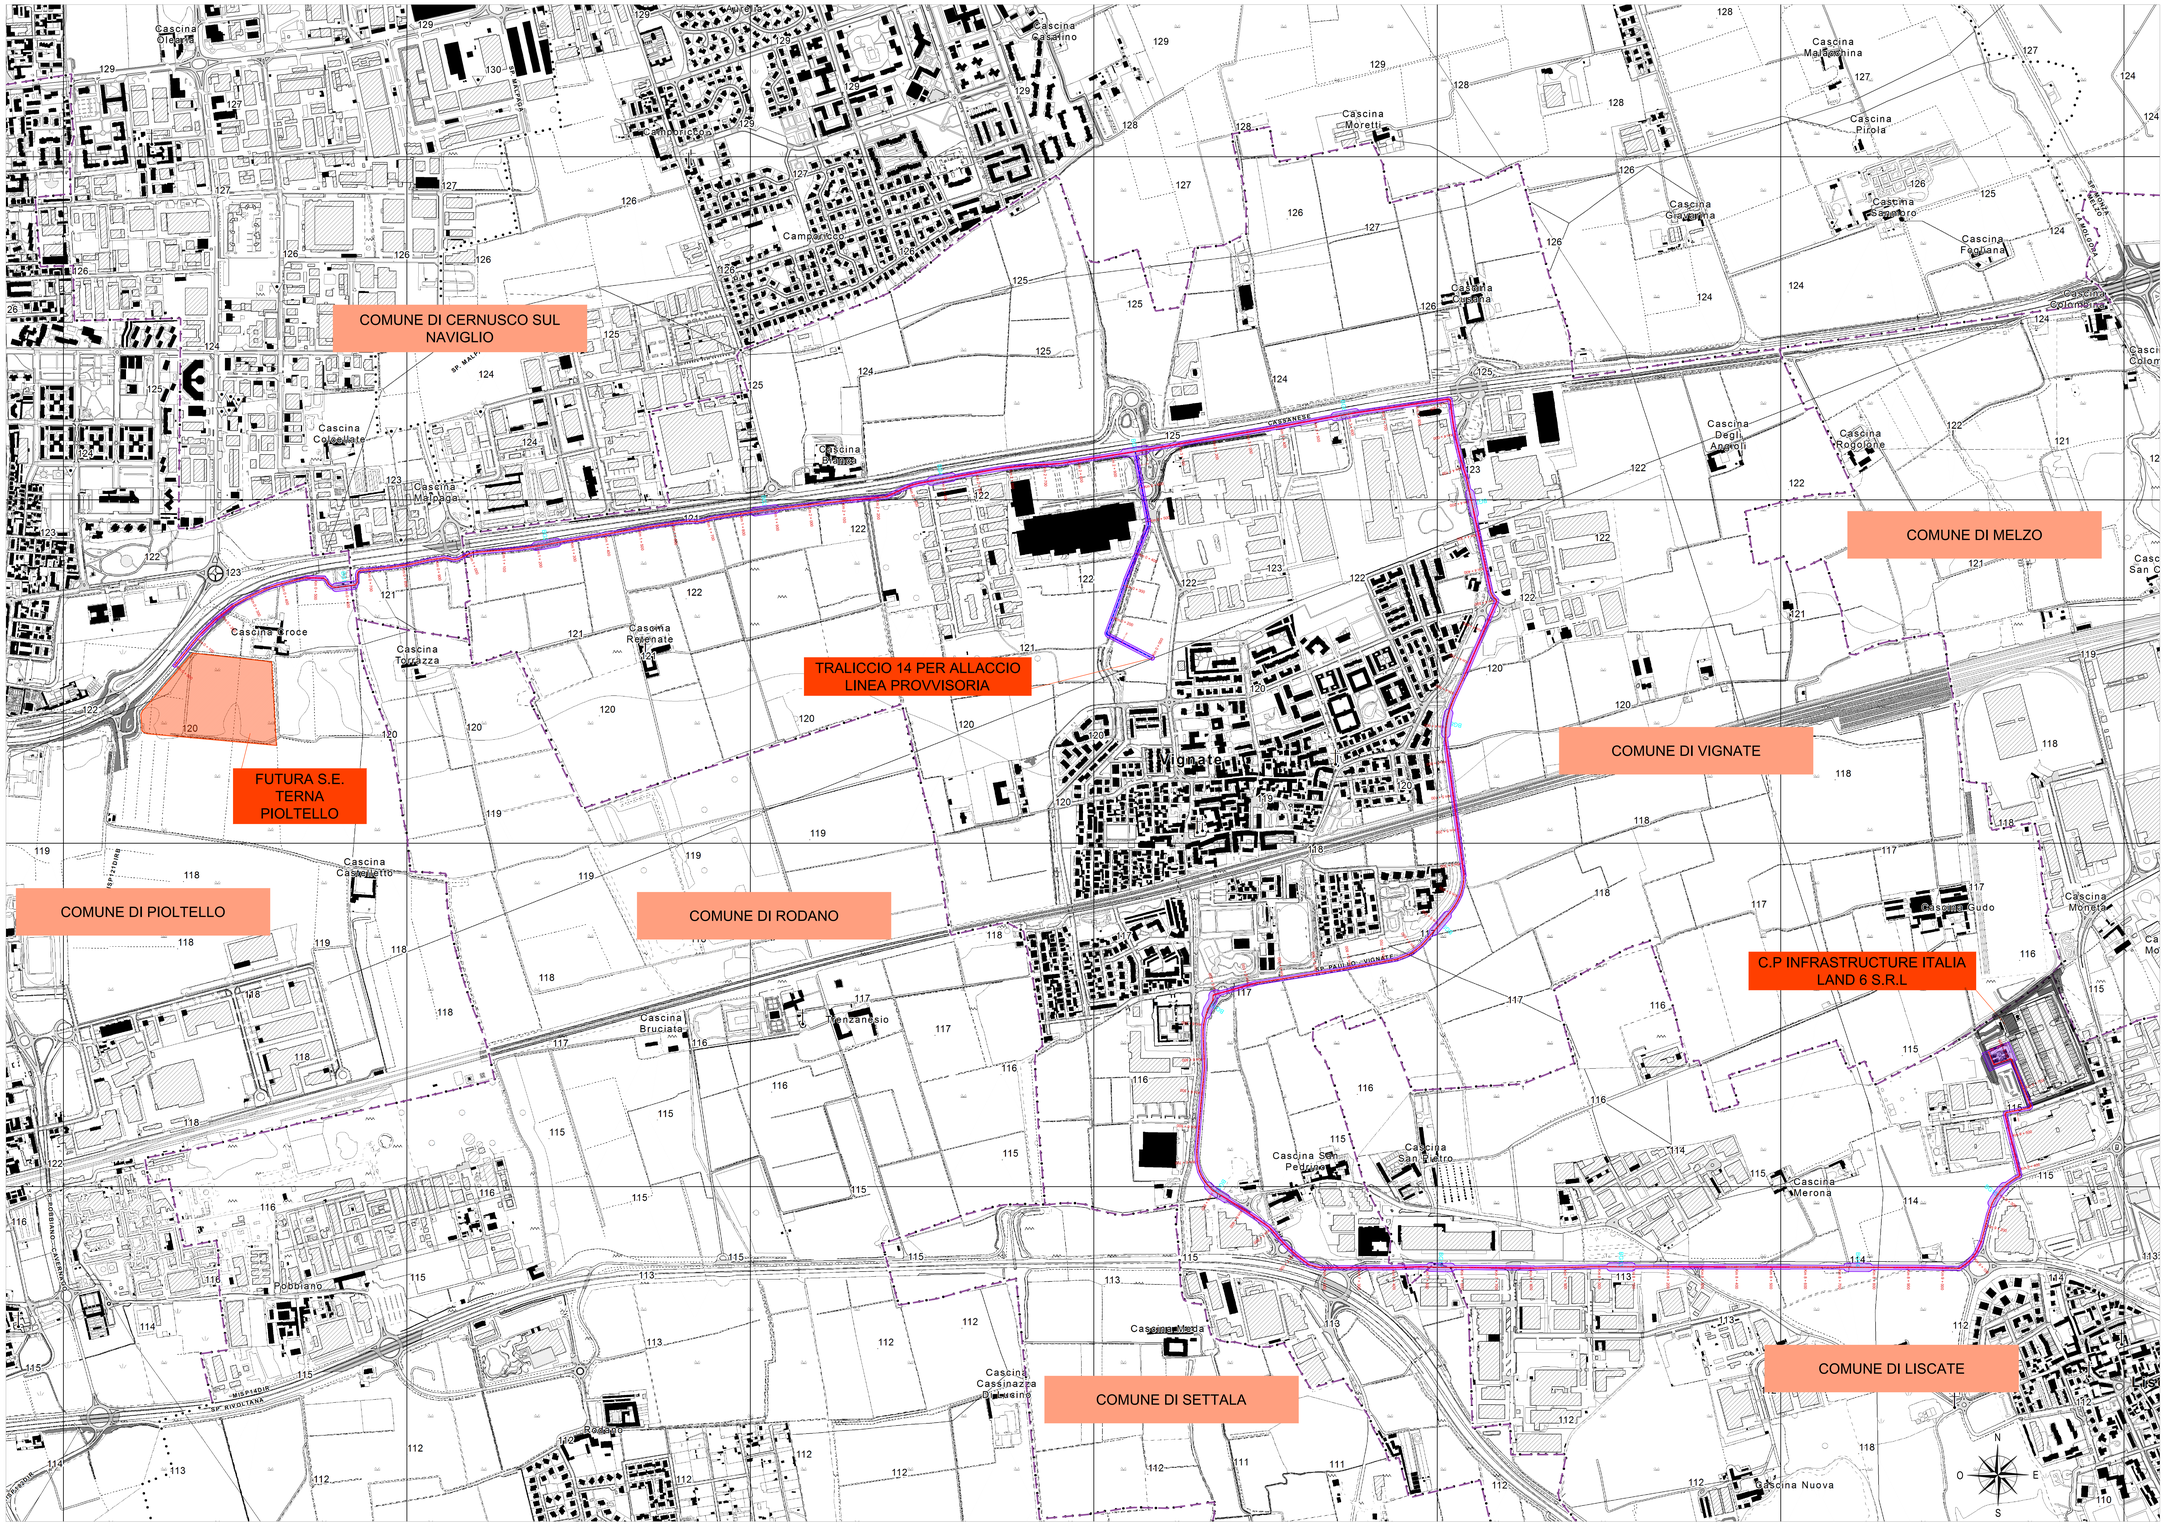

LEGENDA

- PROGETTO - NUOVA REALIZZAZIONE - ELETTRODOTTI IN CAVO 220 kV DOPPIA TERNA
- PROGETTO - NUOVA REALIZZAZIONE - ELETTRODOTTI IN CAVO 220 kV SINGOLA TERNA PROVVISORIA
- TRATTO IN POSA NO DIG
- BUCHE GIUNTI (1.60 x 25.00 m)
- DISTANZA DI PRIMA APPROSSIMAZIONE d=variabile 5.50 ÷ 12.50 m
- CONFINI AMMINISTRATIVI - COMUNI

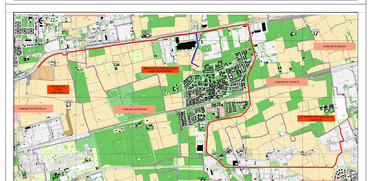

PROGETTAZIONE

Timbro e Firma Progettista

REV.	DATA	DESCRIZIONE	ELABORATO	VERIFICATO	APPROVATO
02	13/05/2026	Revisione a seguito di richiesta integrazione per DIA -D.C.	F. Bugliesi M. Fiorentini	C. Fiorentini G. Cordero	N. Calderaro A. Colombo
01	24/11/2023	Revisione a seguito del parere del Comune di Vignate	F. Bugliesi M. Fiorentini	C. Fiorentini G. Cordero	N. Calderaro A. Colombo
00	12/08/2023	Emissione	F. Bugliesi M. Fiorentini	C. Fiorentini G. Cordero	N. Calderaro A. Colombo

PROGETTO/PROJECT: MIL L6
Via Guido Rossa, snc, Liscate (MI)

REALIZZAZIONE DELL'ELETTRODOTTO AT 220 kV
IN CAVO INTERRATO
FUTURA S.E. TERNA DI PIOLTELLO (MI) -
C.P. INFRASTRUCTURE ITALIA LAND 6 S.R.L DI LISCATE (MI)

PIANO TECNICO DELLE OPERE

C.T.R. CON D.P.A.

COMMITTENTE:
INFRASTRUCTURE ITALIA LAND 6 S.R.L.
VIA DEL BOSCO RINNOVATO, 6
20057 ASSAGO (MI)

COMMESSA

N° DOCUMENTO: SIL6-PT-AT-DPA-03_01

FORMATO TOLLO: (1500X820 mm)

FOGLIO: 1 di 1

SCALA: 1:5000

FILE: SIL6-PT-AT-DPA-03_01 .DWG